


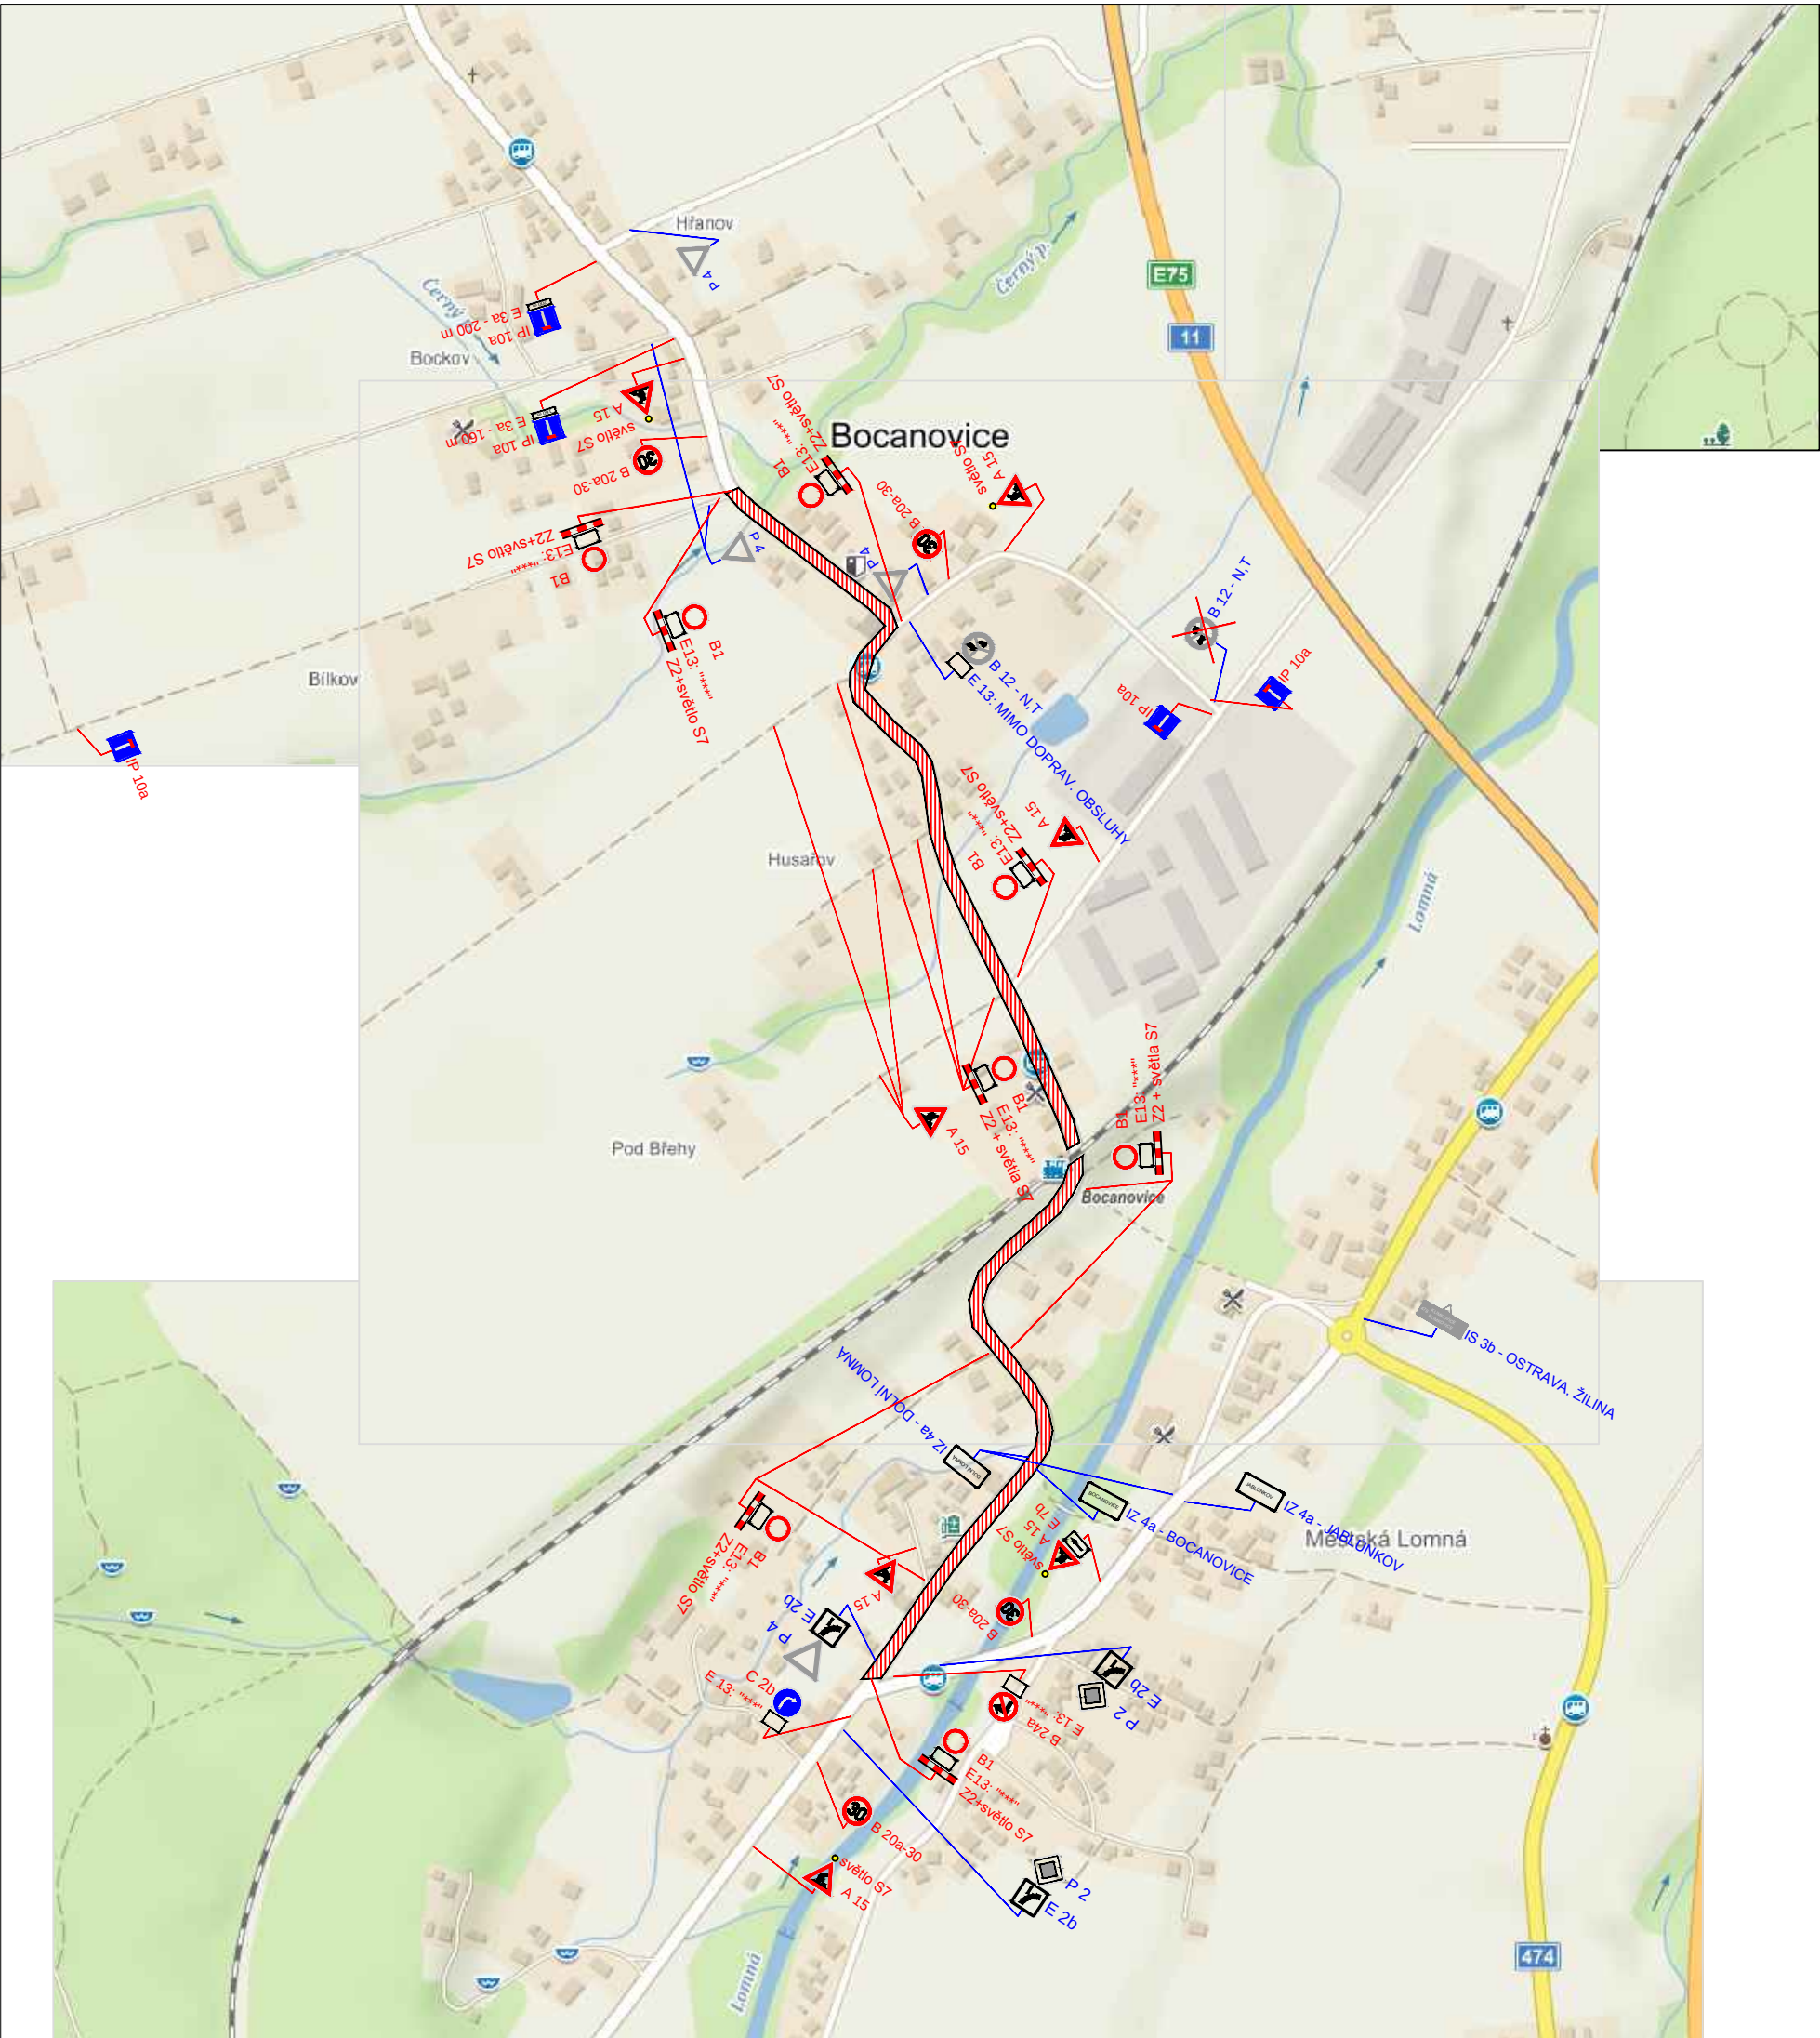

LEGENDA :

- UZAVŘENÝ ÚSEK
- STÁVAJÍCÍ SVISLÉ DOPRAVNÍ ZNAČENÍ
- NAVRŽENÉ SVISLÉ DOPRAVNÍ ZNAČENÍ
- ZRUŠENÉ SVISLÉ DOPRAVNÍ ZNAČENÍ

ZKRATKY :

***** - MIMO VOZIDEL NA POVOLENÍ STAVBY A IZS

POZNÁMKA :

Stávající dopravní značení bylo zakresleno v rozsahu nutném pro návrh. Zbývající stávající dopravní značení je uvedeno v objízdné trase.

Zodp. projektant			Eurovia CS a. s. Vratimovská 658/77, 718 00 Slezská Ostrava		
Vypracoval	JIŘÍ VLACH				
Kreslil	JIŘÍ VLACH				
Kontrola					
Akce :			OPRAVA POVRCHU SIL. III/01144 BOCANOVICE		
Příloha :			Objednatel : -		
			Datum	Červen, 2020	Číslo 1
			Měřítko	-	
			Archivní číslo	-	
Návrh přechodné úpravy - uzavírka - ETAPA 1					