
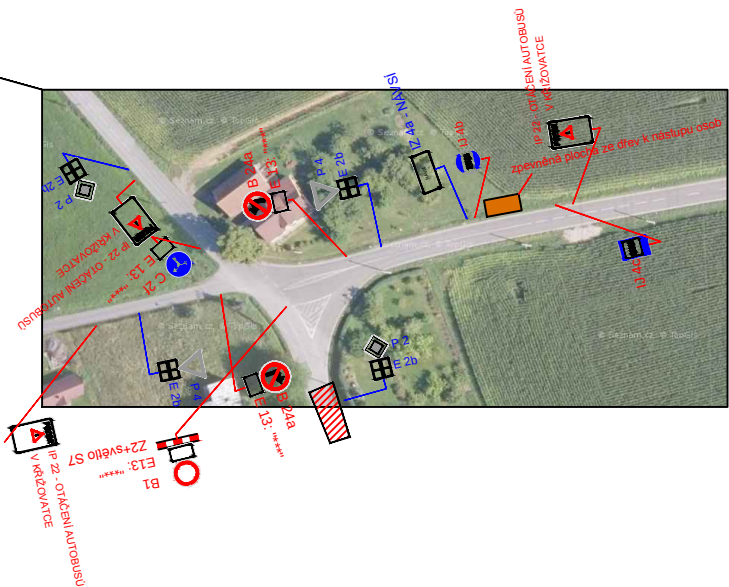


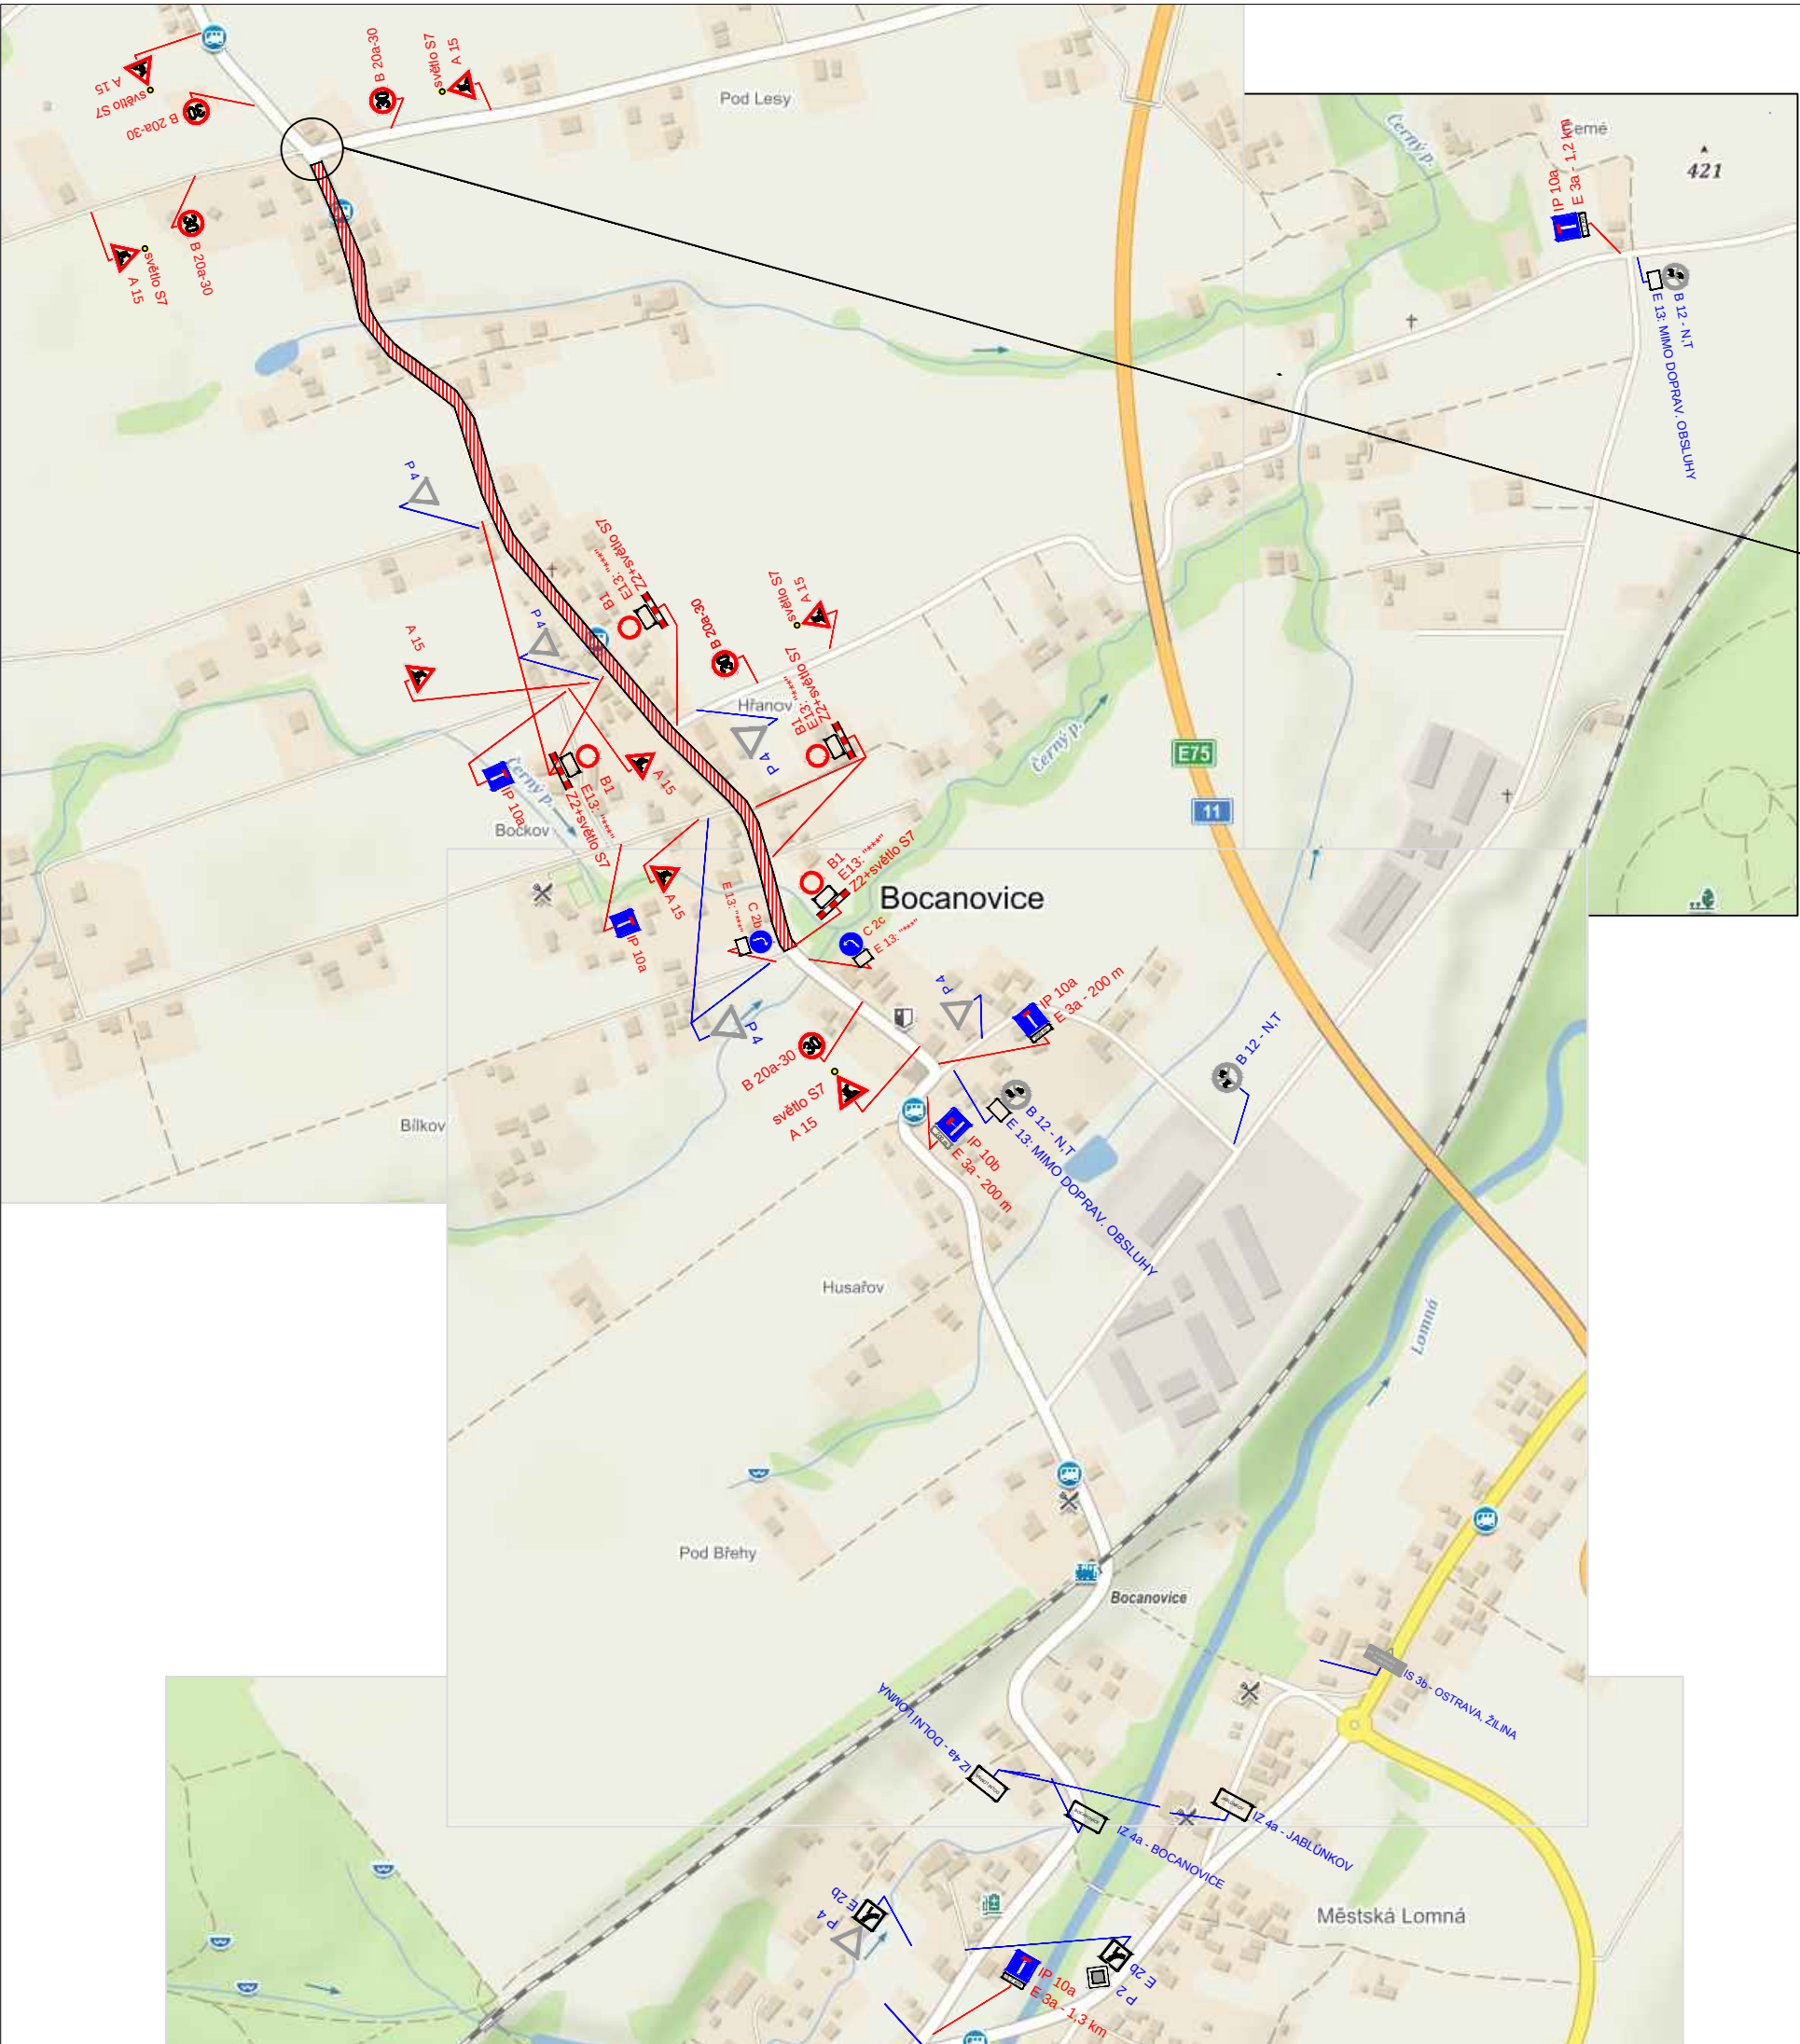

- LEGENDA :
- UZAVŘENÝ ÚSEK
  - STÁVAJÍCÍ SVISLÉ DOPRAVNÍ ZNAČENÍ
  - NAVRŽENÉ SVISLÉ DOPRAVNÍ ZNAČENÍ
  - ZRUŠENÉ SVISLÉ DOPRAVNÍ ZNAČENÍ

ZKRATKY :

\*\*\* - MIMO VOZIDEL NA POVOLENÍ STAVBY A IZS

POZNÁMKA :

Stávající dopravní značení bylo zakresleno v rozsahu nutném pro návrh. Zbývající stávající dopravní značení je uvedeno v objízdné trase.

|                                                              |            |  |                                                                |              |                       |
|--------------------------------------------------------------|------------|--|----------------------------------------------------------------|--------------|-----------------------|
| Zodp. projektant                                             |            |  | Eurovia CS a. s.<br>Vratimovská 658/77, 718 00 Slezská Ostrava |              |                       |
| Vypracoval                                                   | JIŘÍ VLACH |  |                                                                |              |                       |
| Kreslil                                                      | JIŘÍ VLACH |  |                                                                |              |                       |
| Kontrola                                                     |            |  |                                                                |              |                       |
| Akce :                                                       |            |  | Objednatel : -                                                 |              |                       |
| OPRAVA POVRCHU SIL. III/01144 BOCANOVICE                     |            |  |                                                                |              |                       |
| Příloha :<br><br>Návrh přechodné úpravy - uzavírka - ETAPA 2 |            |  | Datum                                                          | Červen, 2020 | Číslo<br><br><b>2</b> |
|                                                              |            |  | Měřítko                                                        | -            |                       |
|                                                              |            |  | Archivní číslo                                                 | -            |                       |
|                                                              |            |  |                                                                |              |                       |