


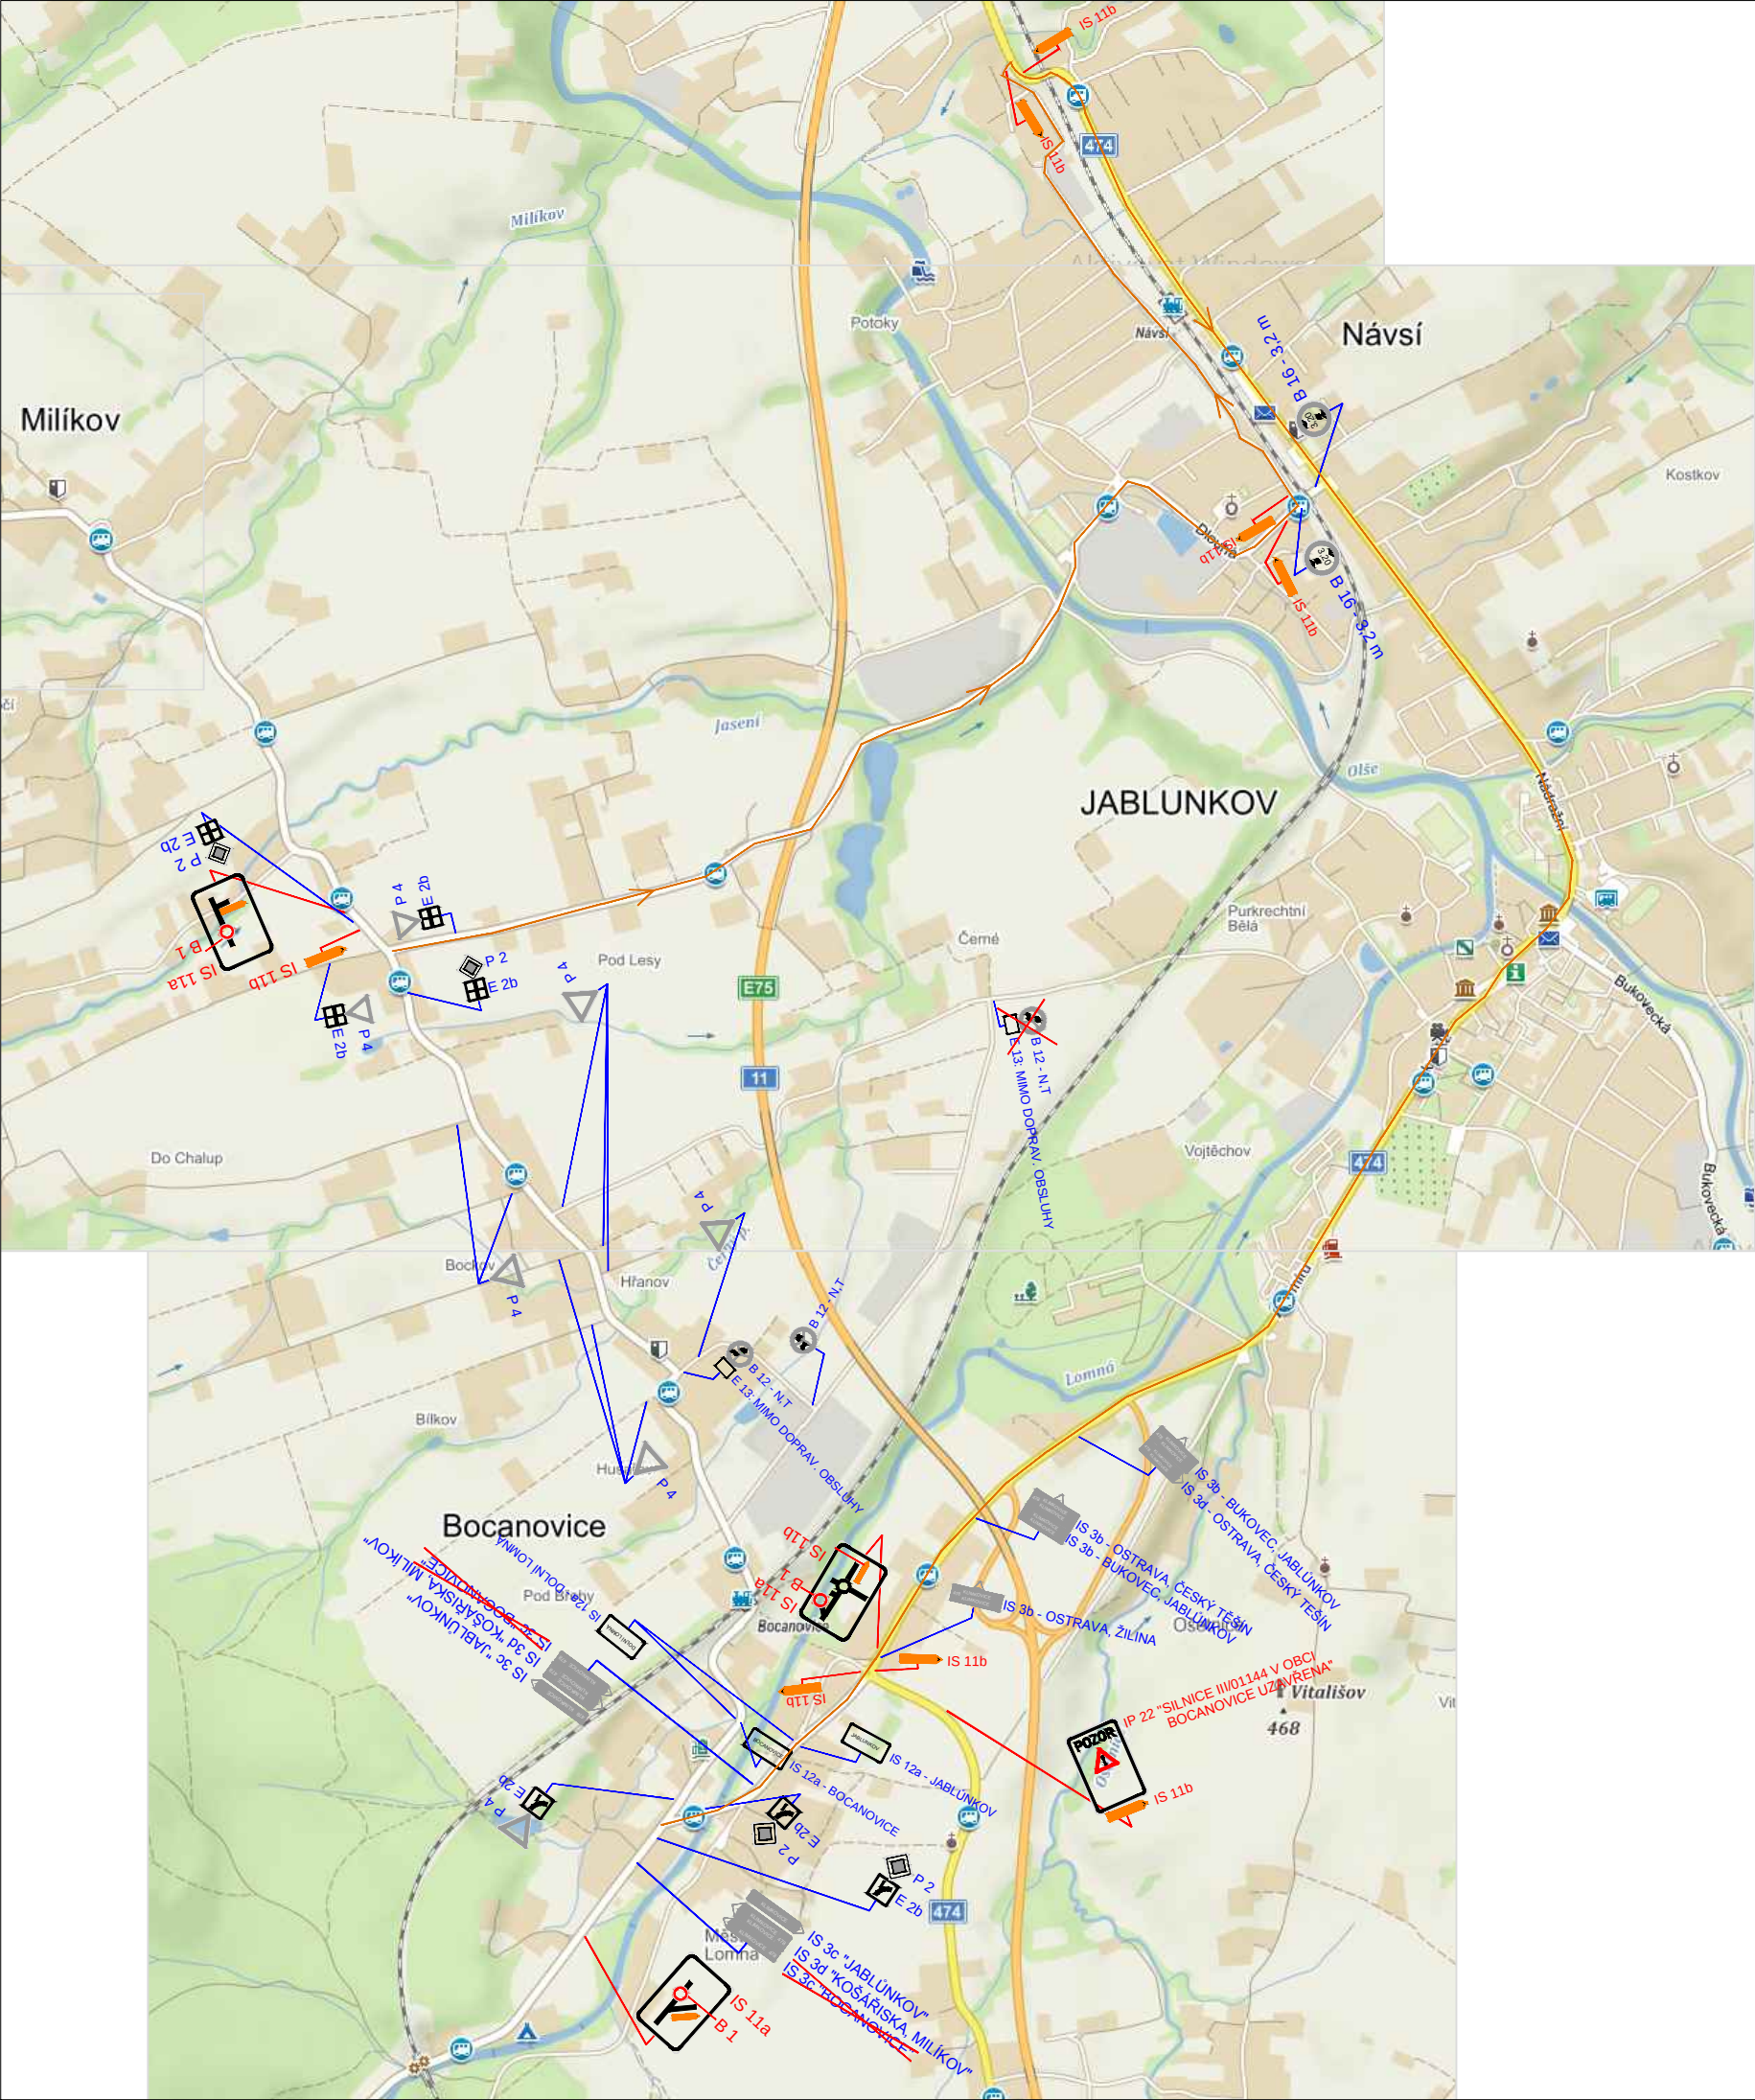

POPIS :
JEDNÁ SE O VEDENÍ OBJÍZDNÉ TRASY PRO ETAPU Č. 1 a 2. NÁVRH OBJÍZDNÉ TRASY JE VEDEN PO VHODNÝCH KOMUNIK.

LEGENDA OBJÍZDNÝCH TRAS:
OBJÍZDNÁ TRASA PRO OBJÍZDNOU TRASU BOCANOVIC

LEGENDA :
UZAVŘENÝ ÚSEK
STÁVAJÍCÍ SVISLÉ DOPRAVNÍ ZNAČENÍ
NAVRŽENÉ SVISLÉ DOPRAVNÍ ZNAČENÍ
ZRUŠENÉ SVISLÉ DOPRAVNÍ ZNAČENÍ

POZNÁMKA :
Stávající dopravní značení bylo zakresleno
v rozsahu nutném pro návrh.
Zbývající stávající dopravní značení je uvedeno v objížděné trase.

Zodp. projektant			Eurovia CS a. s. Vratimovská 658/77, 718 00 Slezská Ostrava		
Vypracoval	JIŘÍ VLACH				
Kreslil	JIŘÍ VLACH				
Kontrola					
Akce :			Objednatel : -		
OPRAVA POVRCHU SIL. III/01144 BOCANOVICE					
Příloha : Návrh přechodné úpravy - OBJÍZDNÁ TRASA			Datum	Červen, 2020	Číslo 3
			Měřítko	-	
			Archivní číslo	-	