

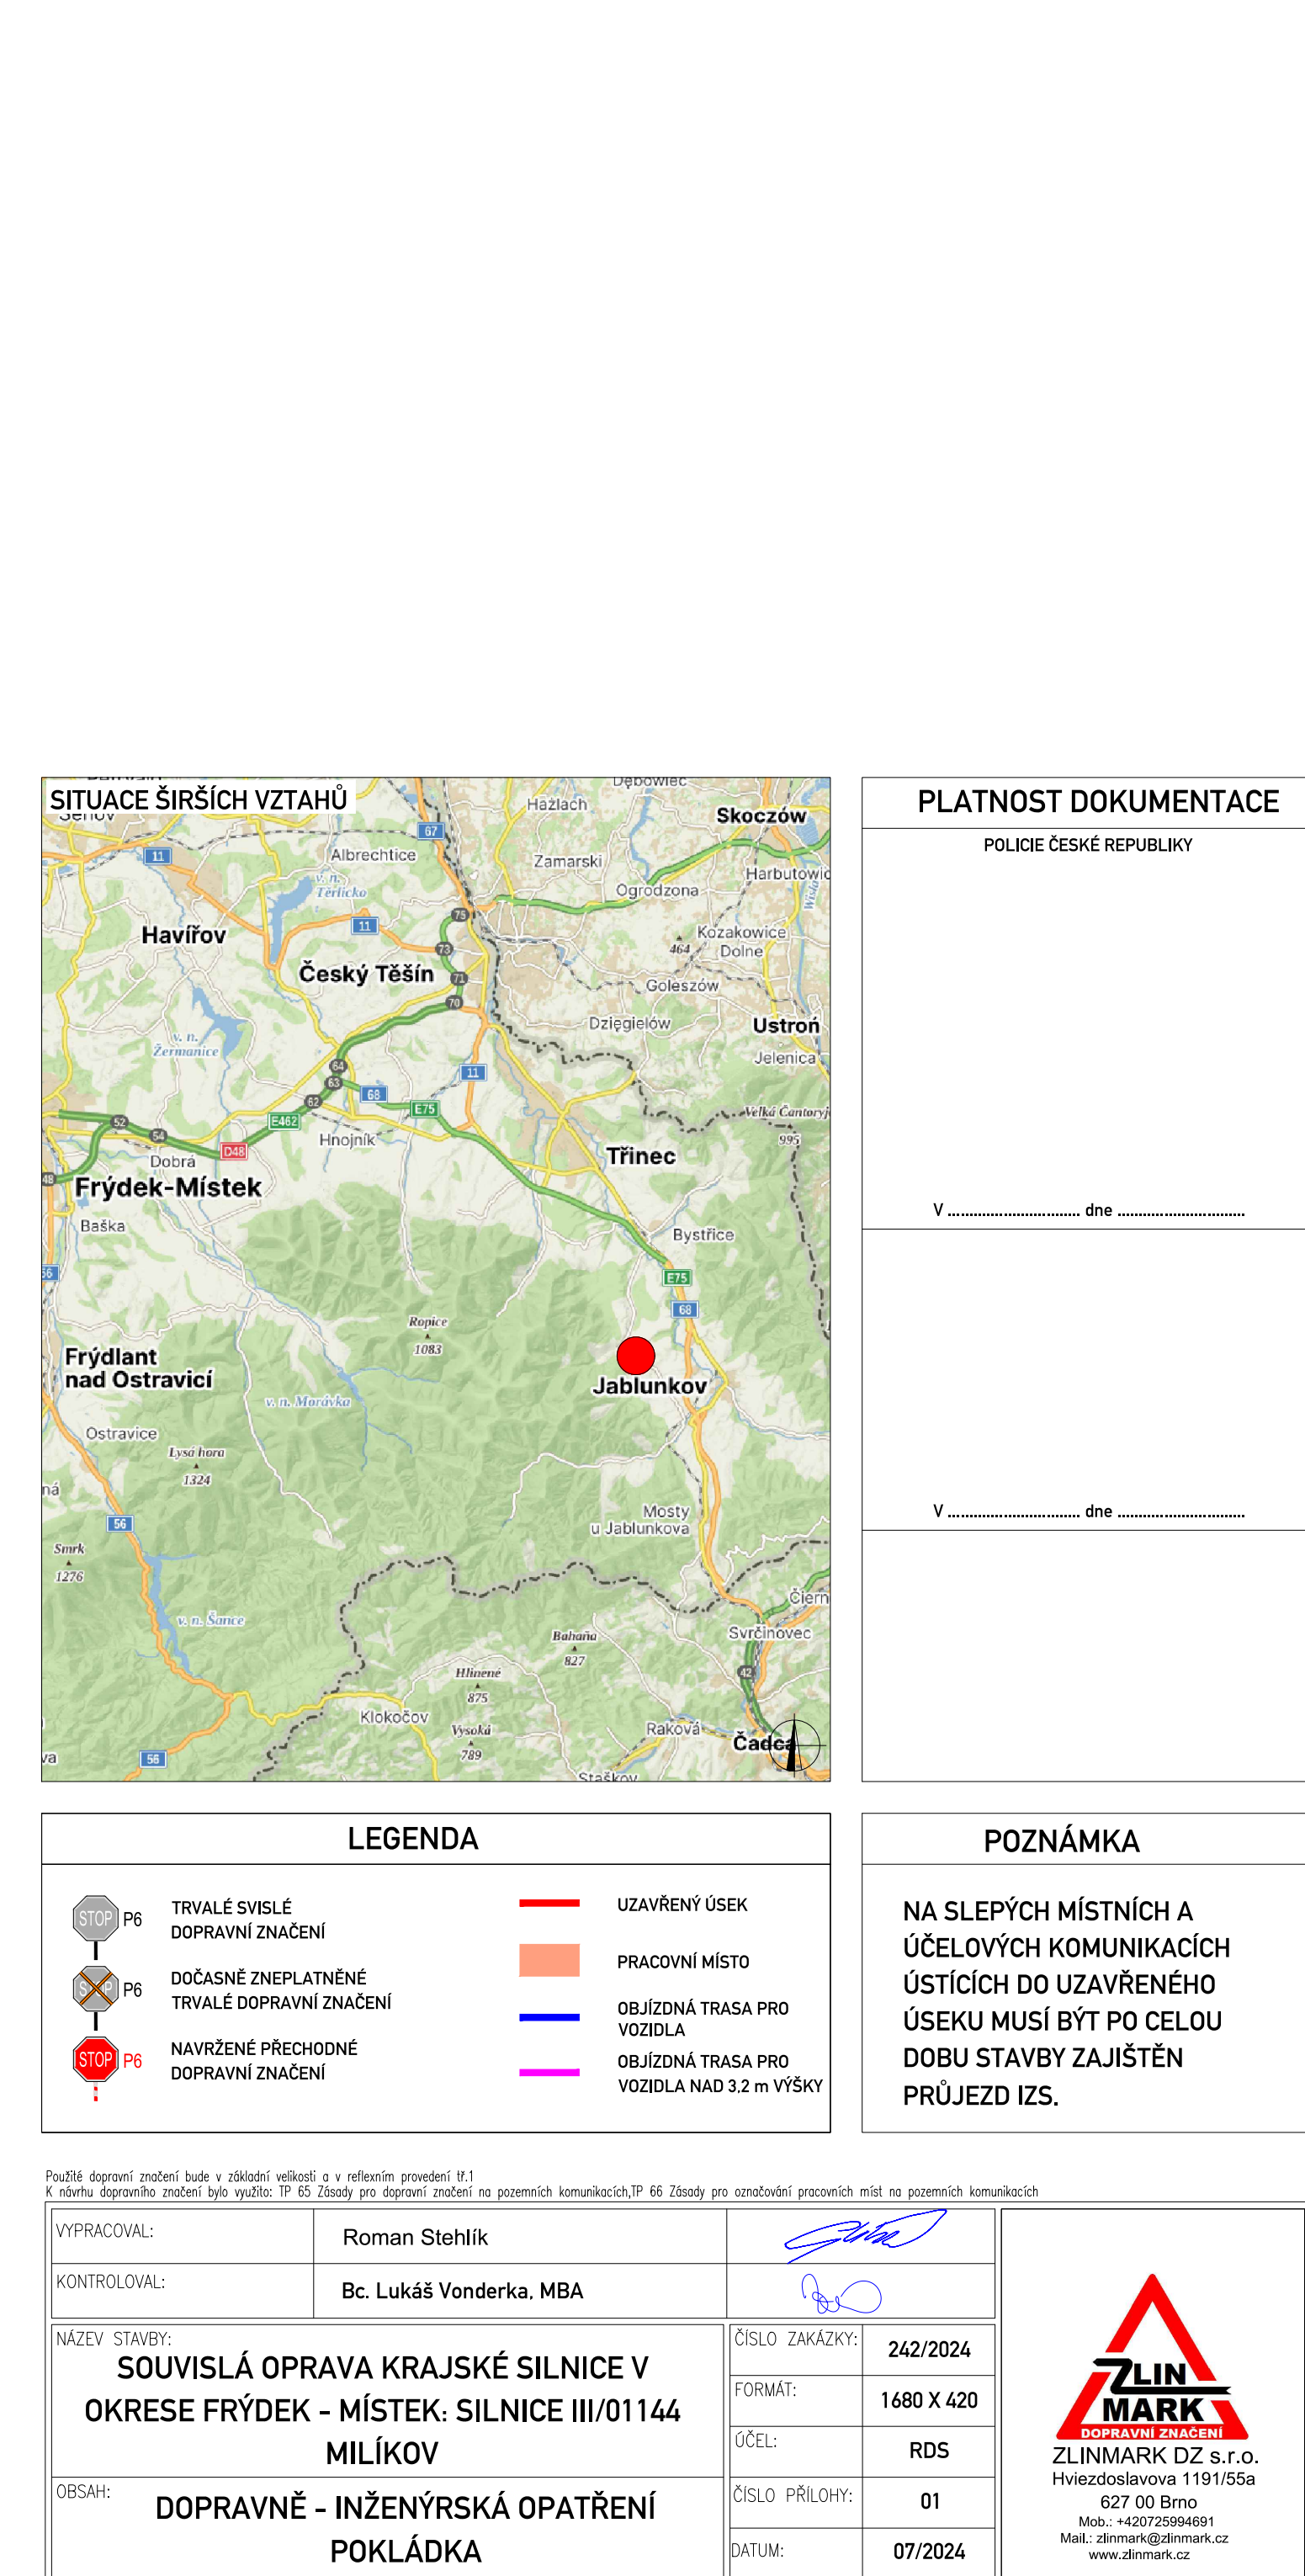
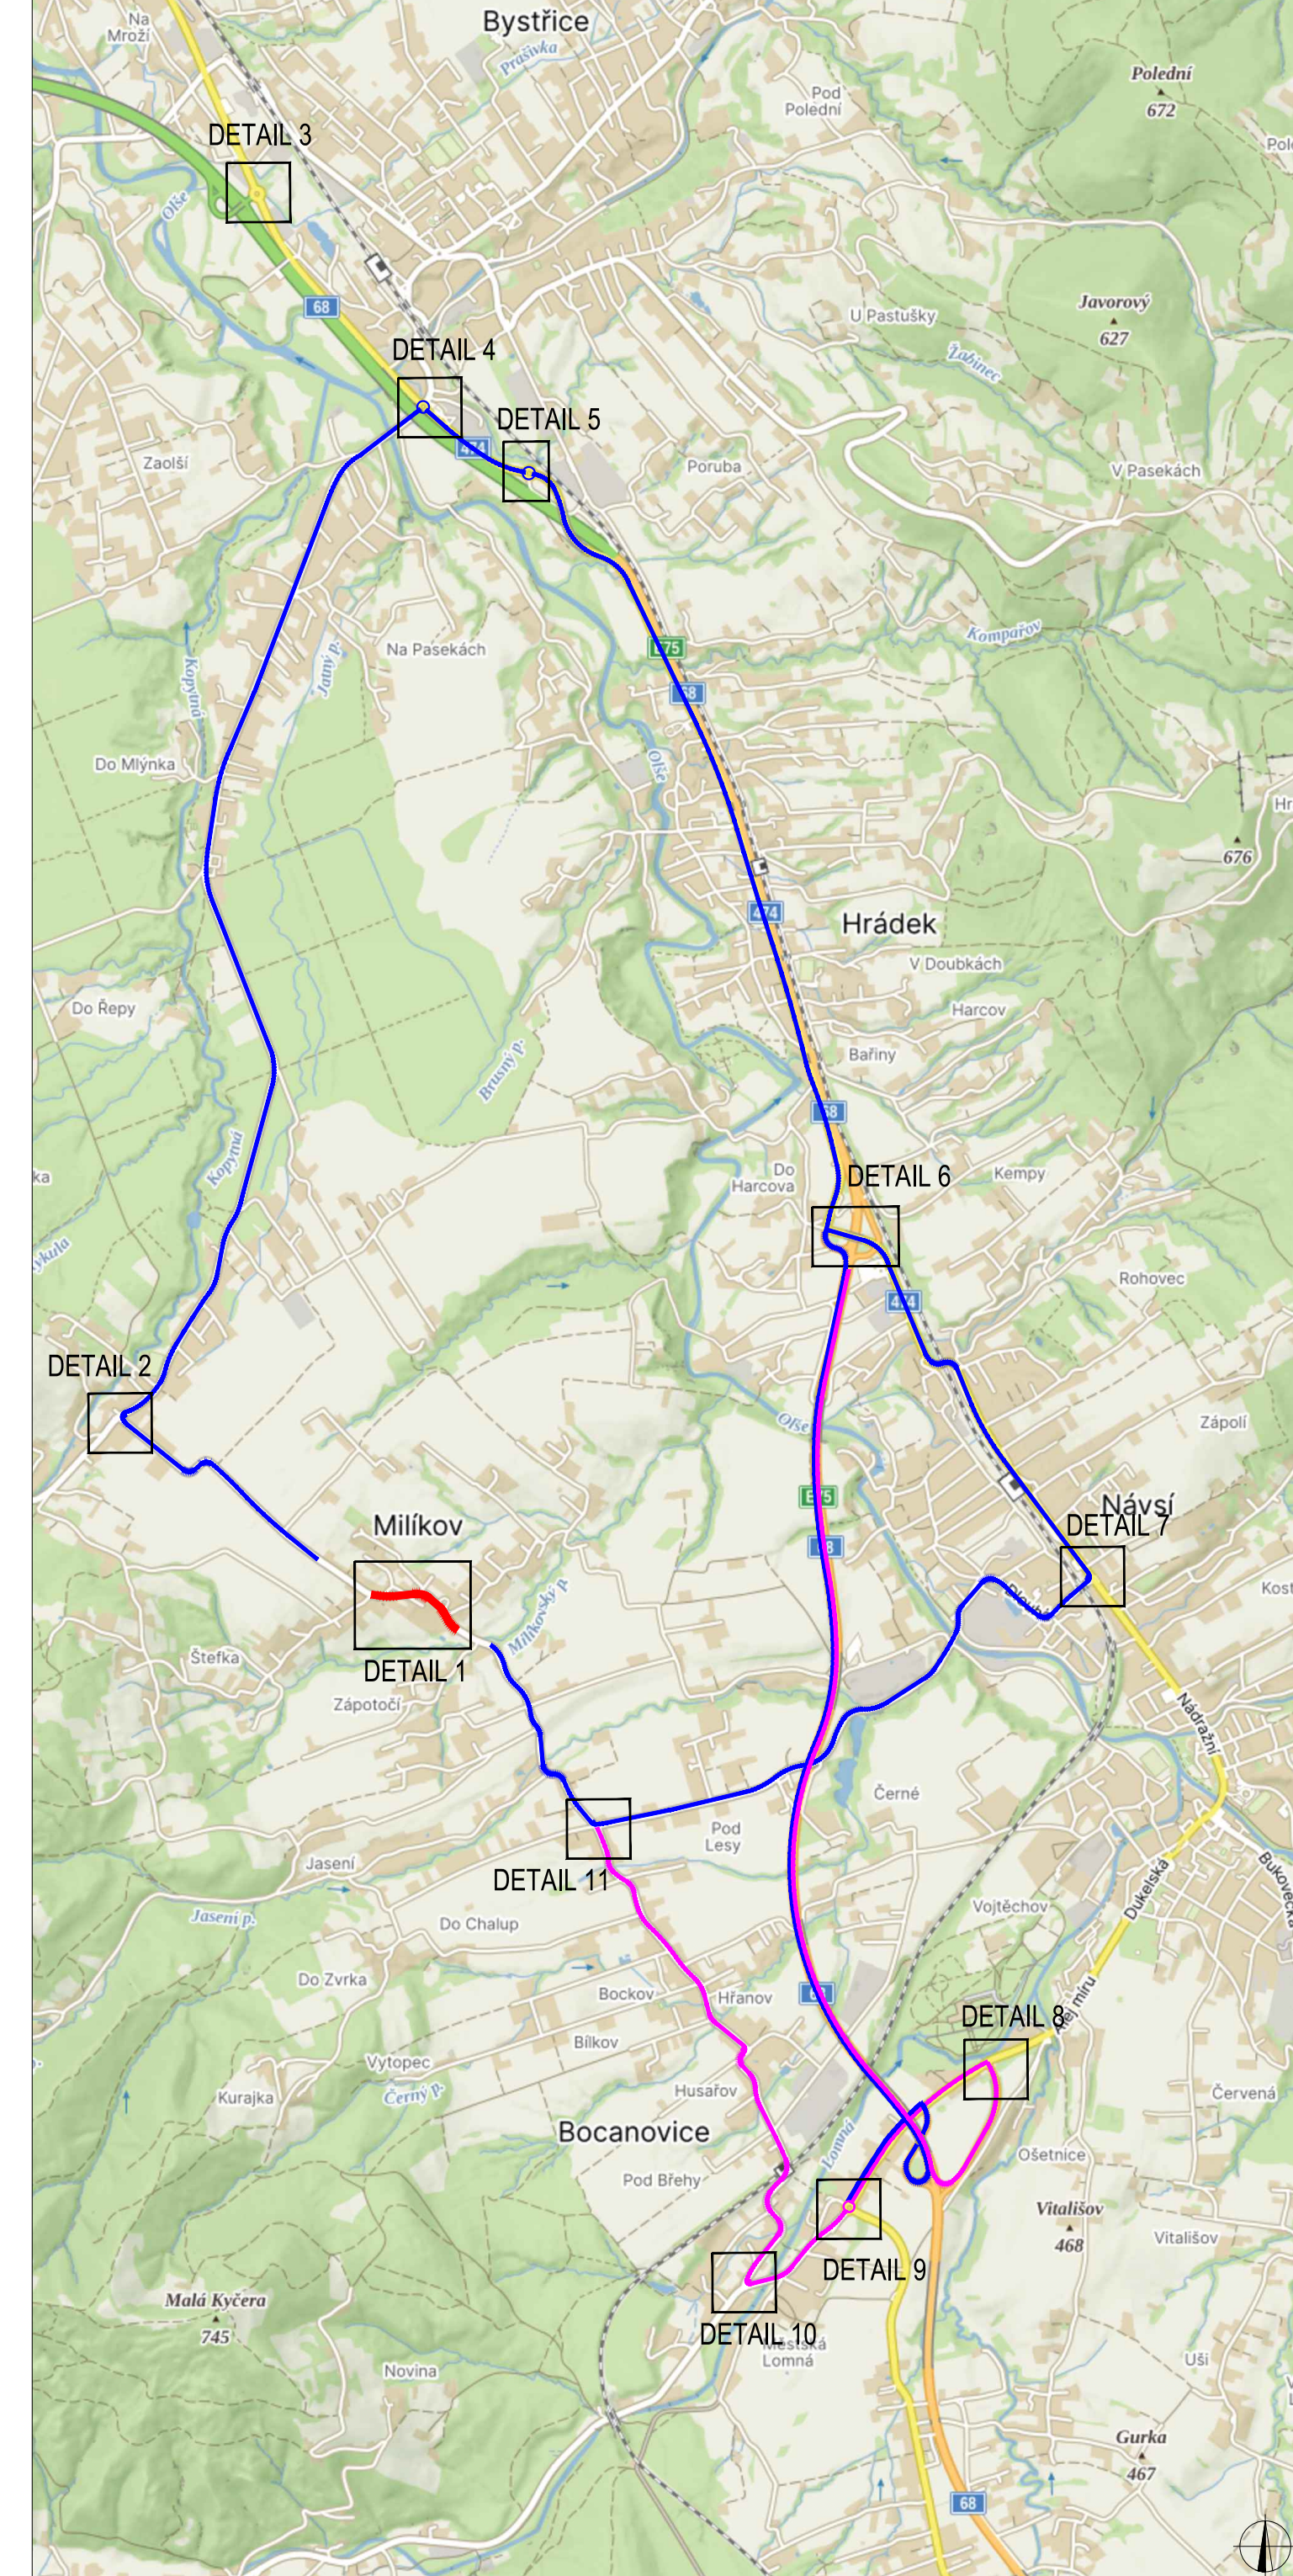
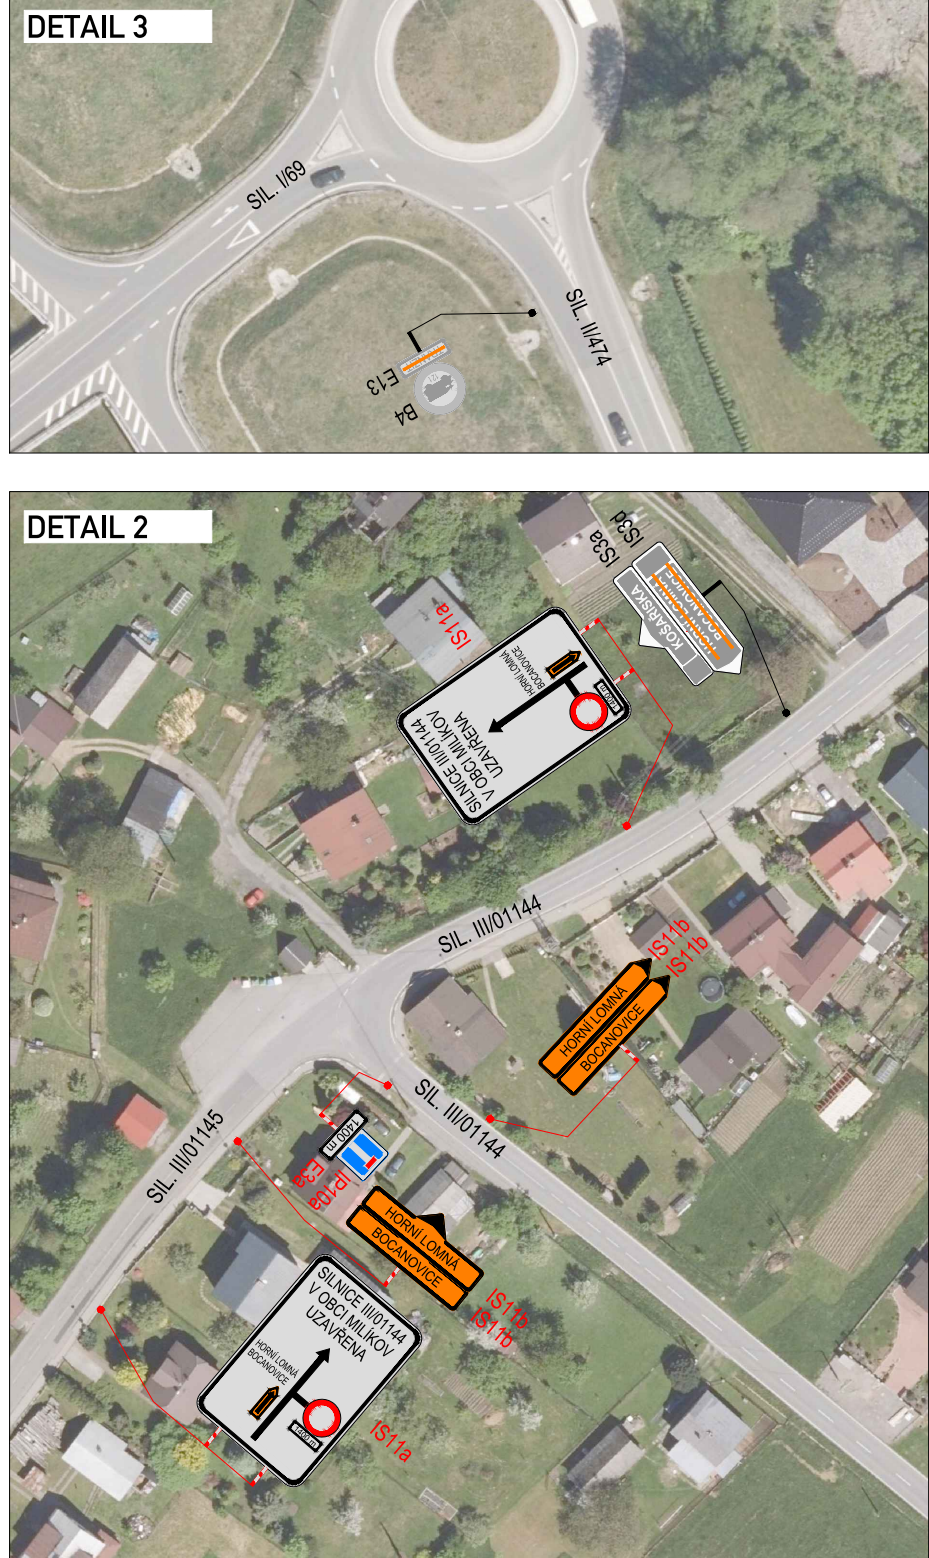
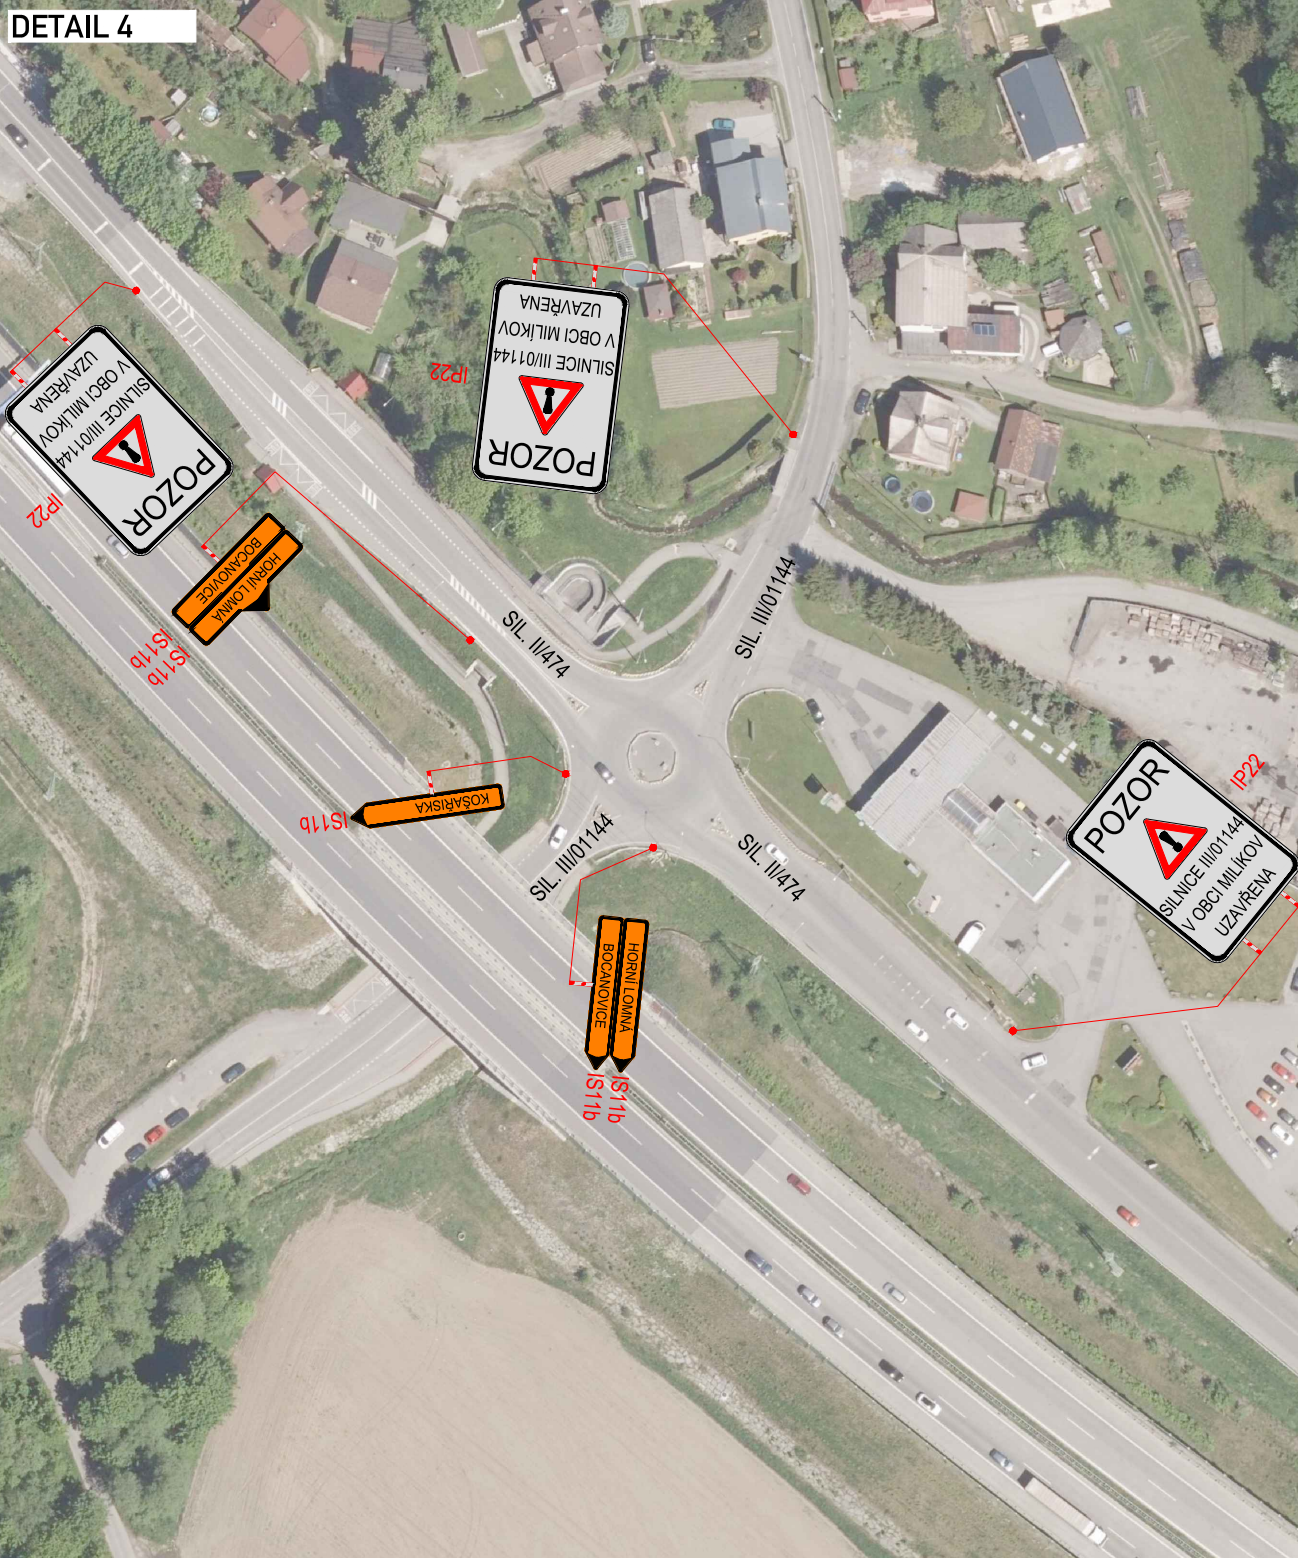
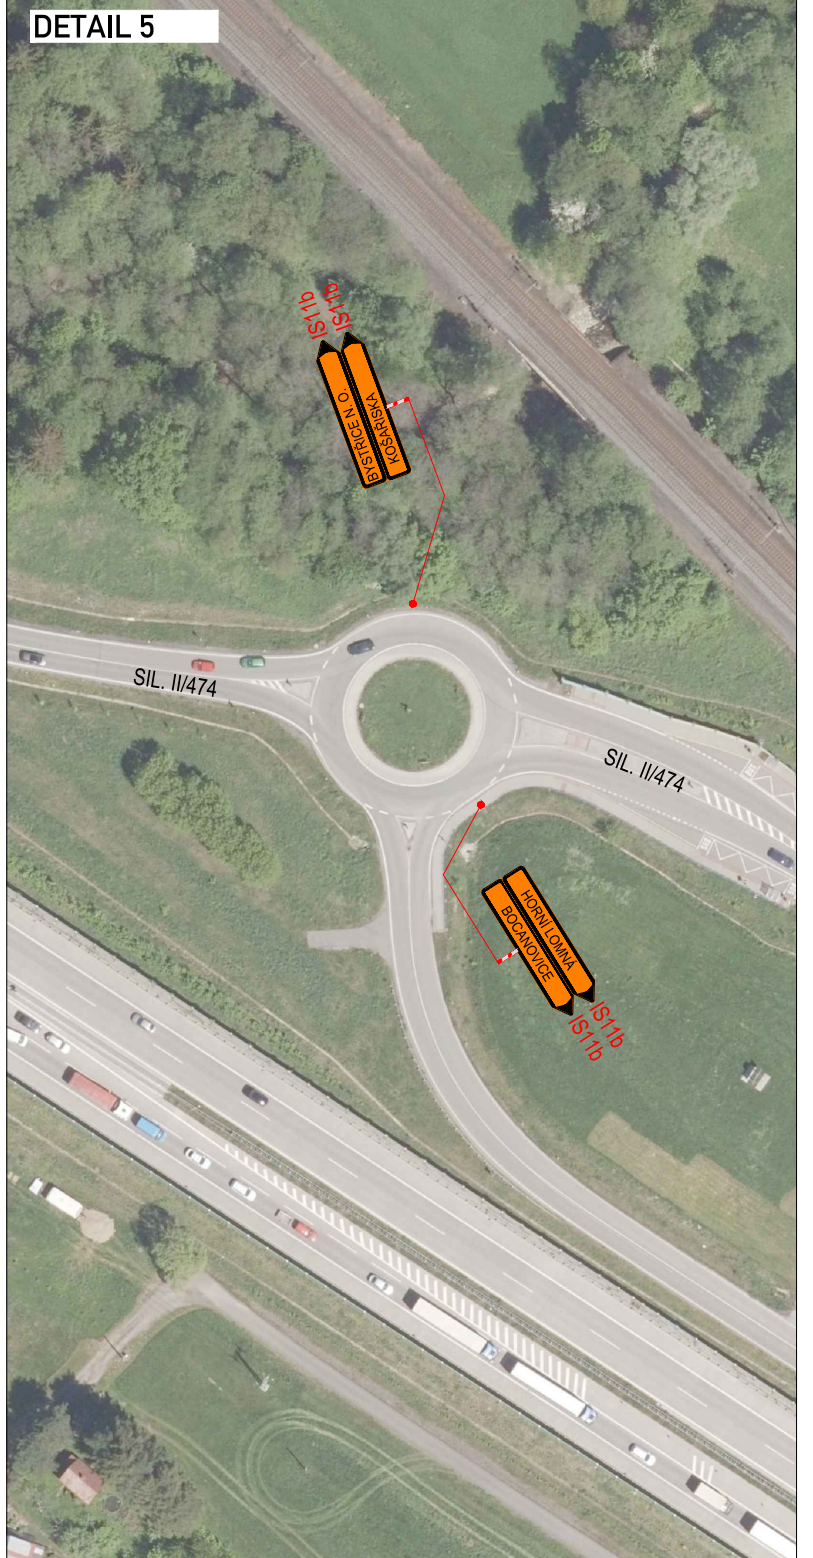
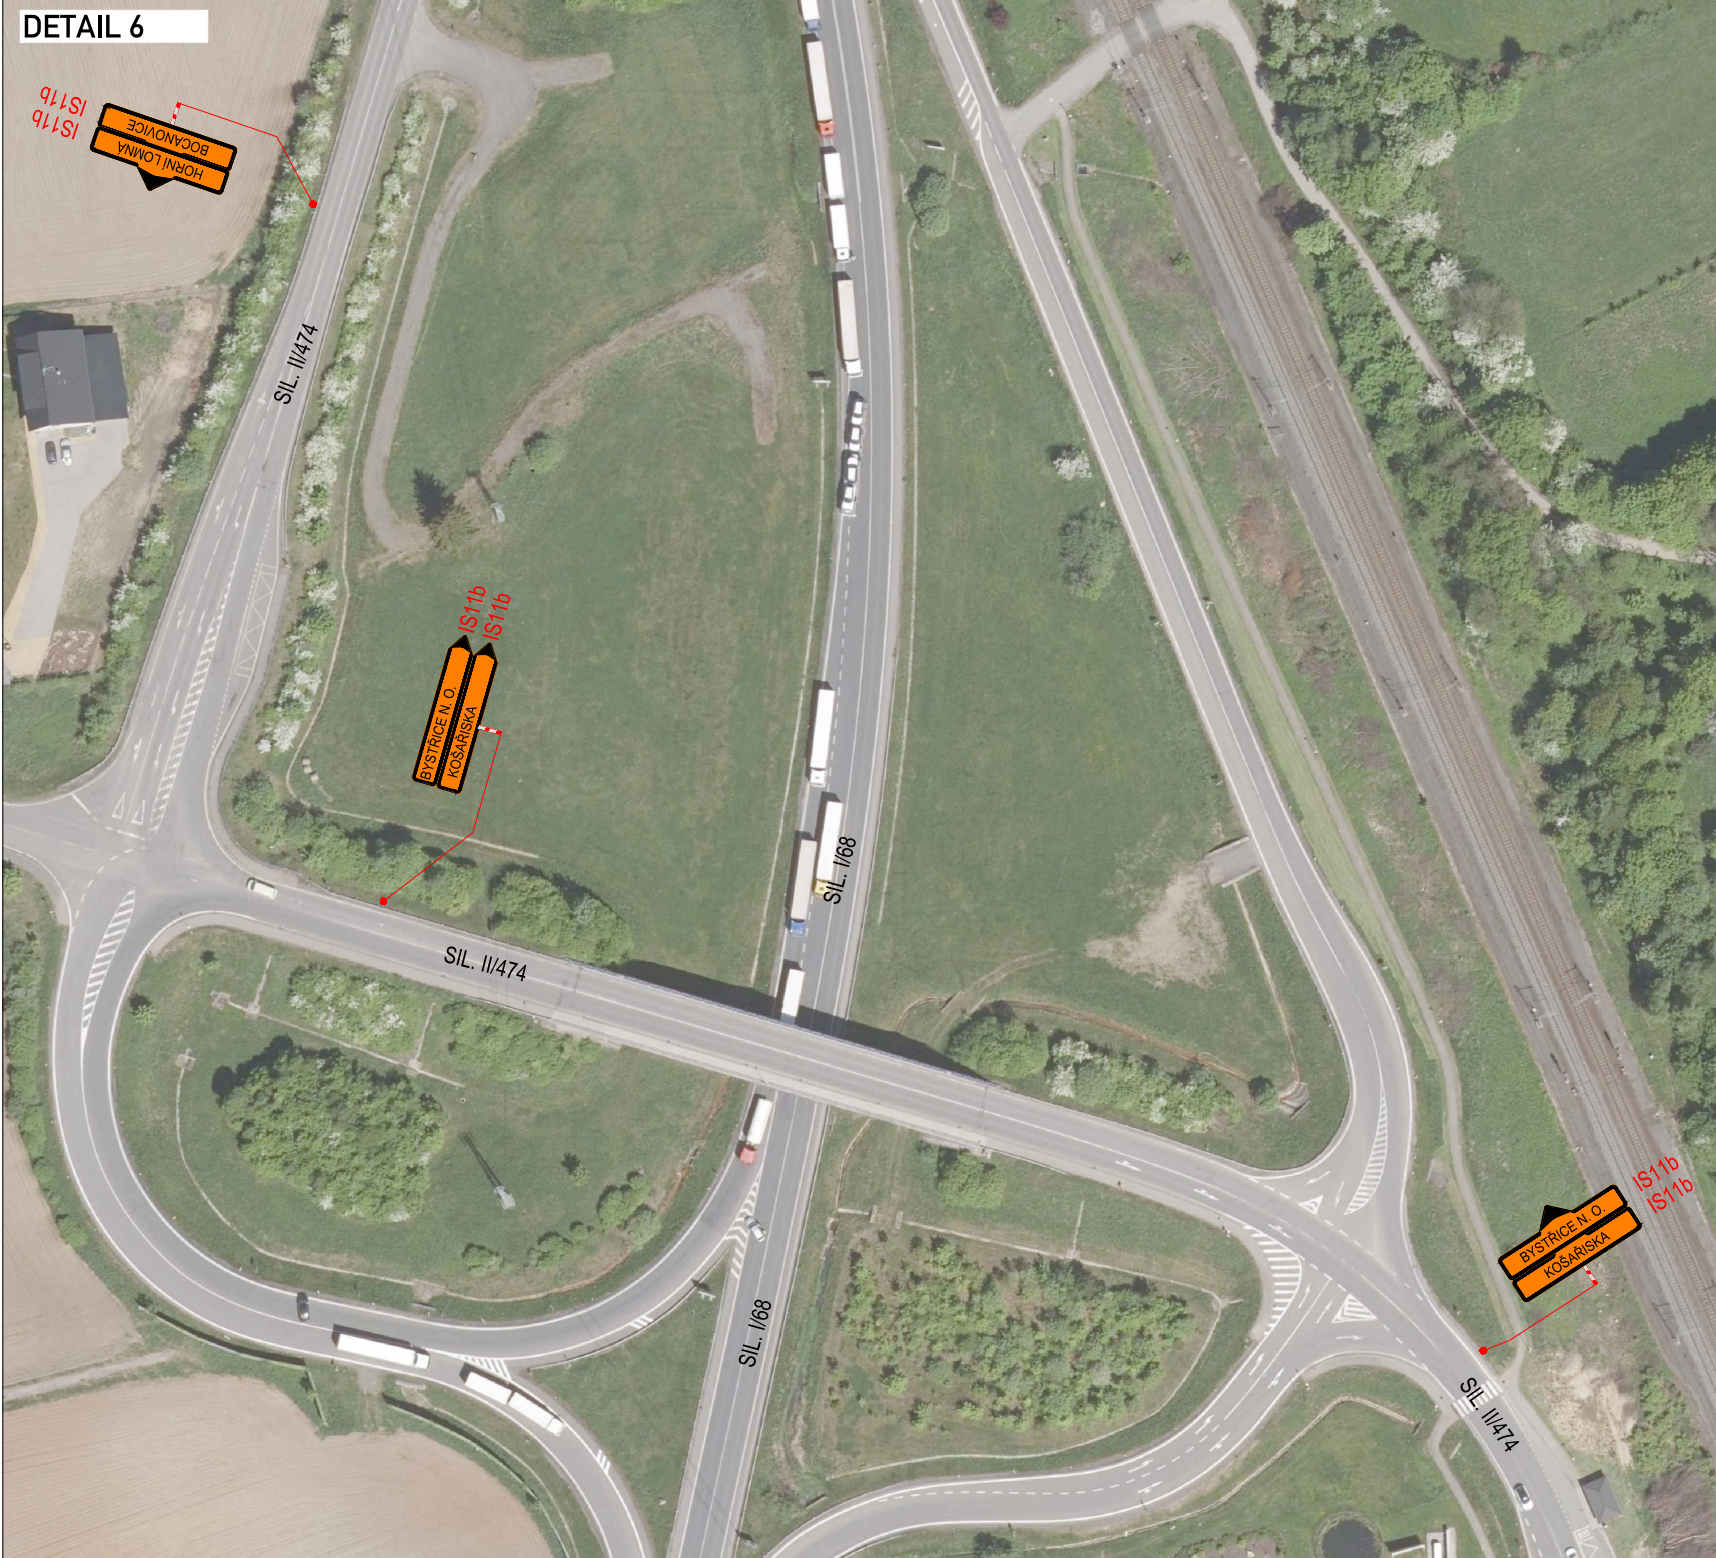
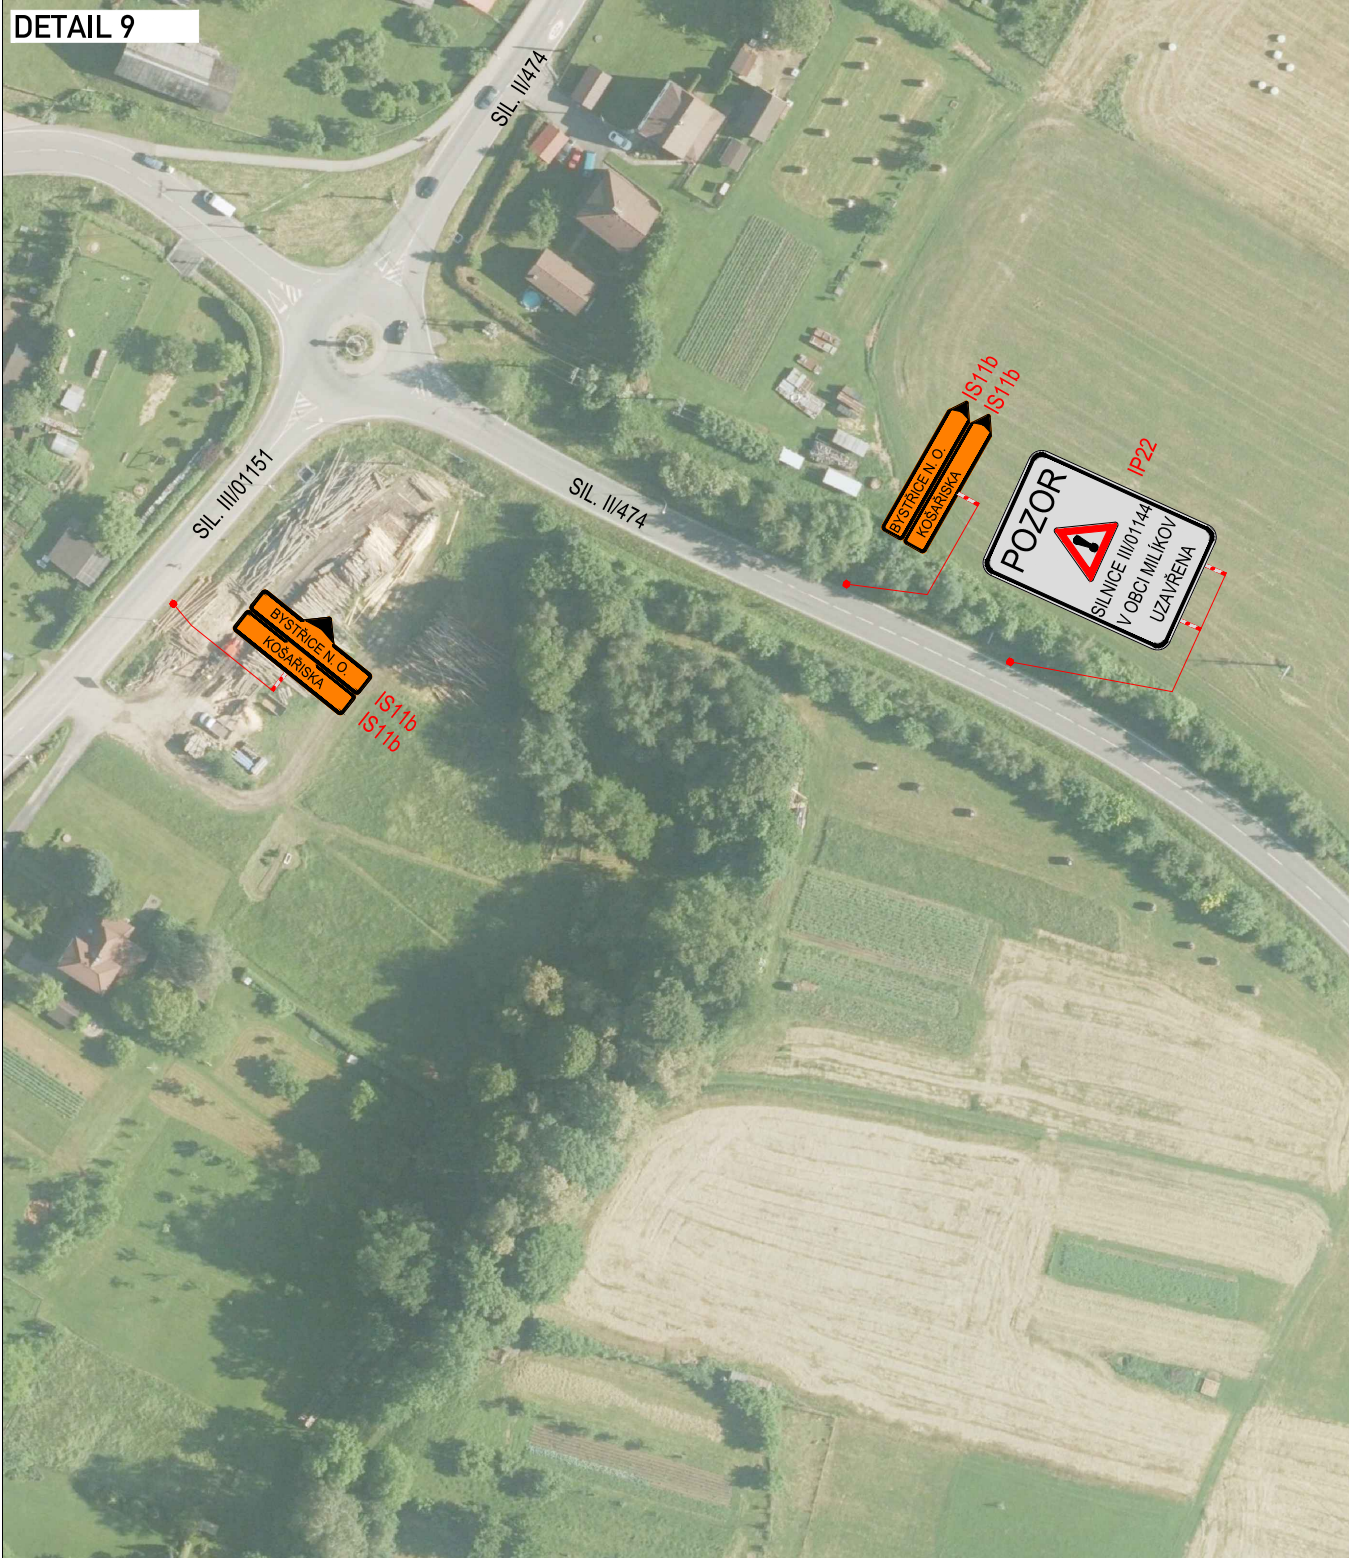


V PŘÍPADĚ POTŘEBY BUDOV V  
UZÁVŘENÉM ÚSEKU POUŽITÝ  
PRACOVNÍ MÍSTO Z TP.66.

PRACOVNÍ SCHEMA B/5.1  
BUDE POUŽITO V PŘÍPADĚ, ŽE  
NA SEBE ŘIDIČI  
PROTJEDOUČÍCH VOZIDEL  
UVÍDÍ.

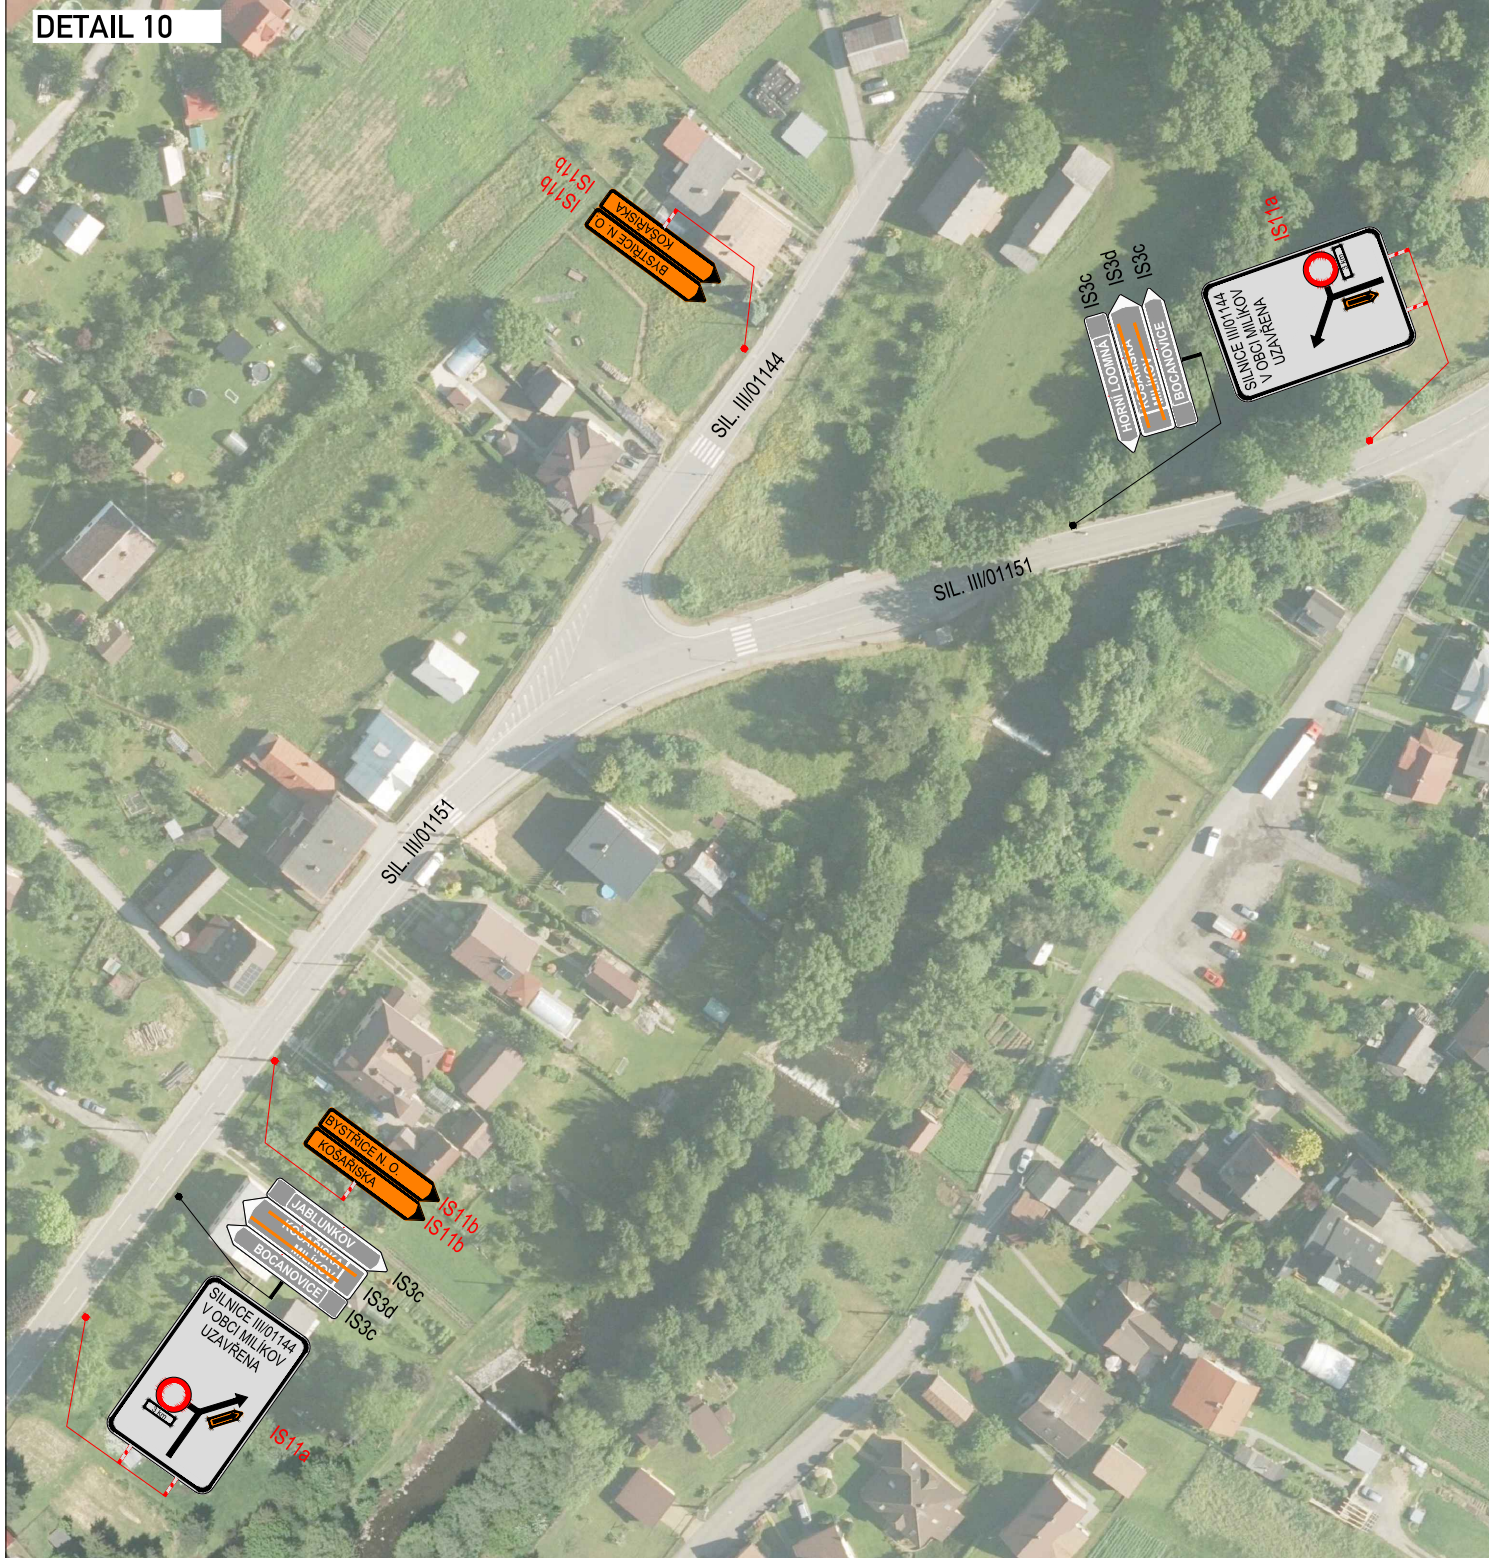

PRACOVNÍ SCHEMA B/6 BUDE  
POUŽITO V PŘÍPADĚ, ŽE NA  
SEBE ŘIDIČI PROTJEDOUČÍCH  
VOZIDEL NEUVÍDÍ. NAPŘÍKLAD  
VE SMĚROVÉM NEBO  
VÝŠKOVÉM OBLÓUKU.

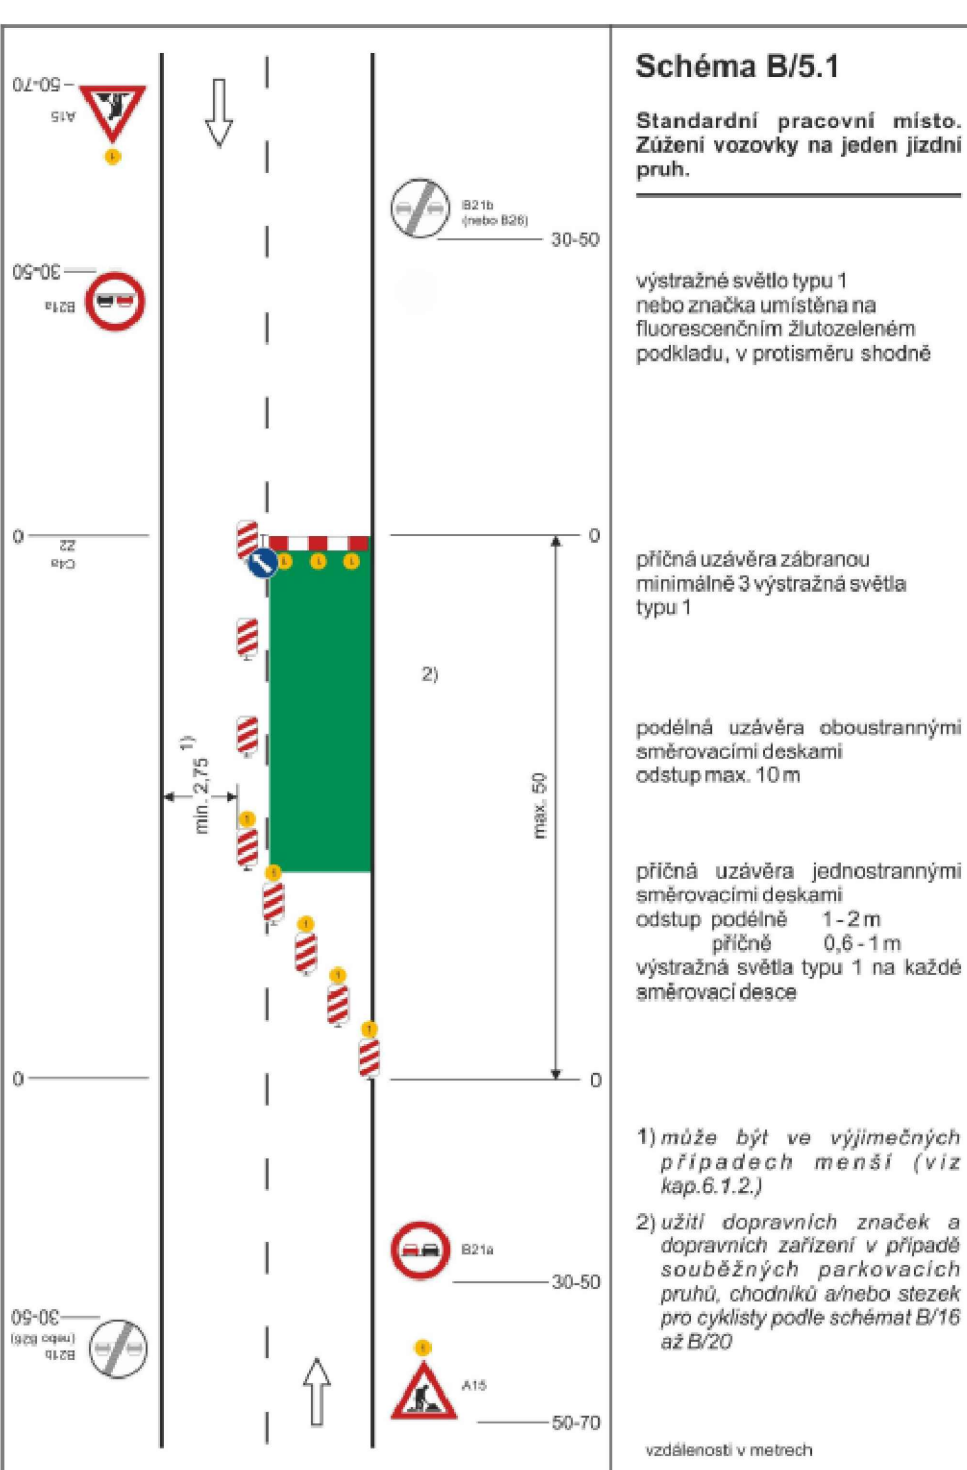